

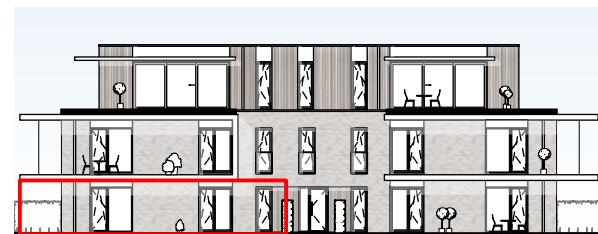


BLOK A - NIVEAU 0
APP. 1/0001


OPPERVLAKTE APPARTEMENT 90 m²
OPPERVLAKTE TERRAS 22 m²

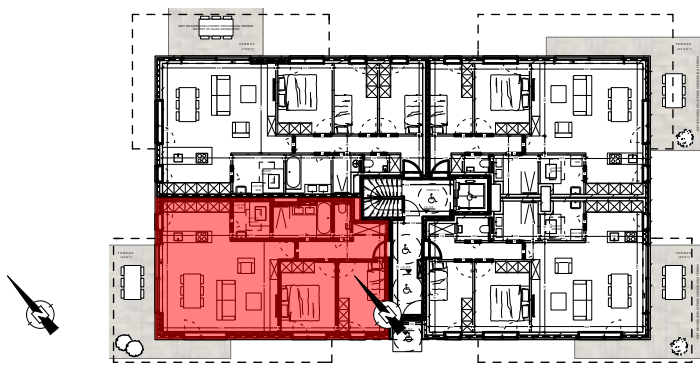

SCHAAL: 1/50

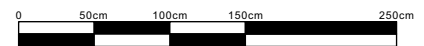

VOORGEVEL - ZW

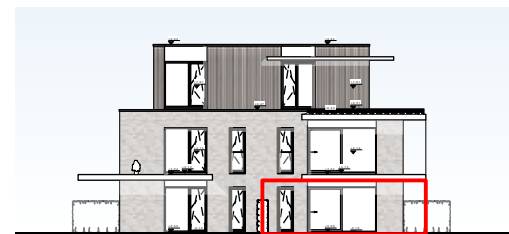

ZIJGEVEL - NW

LEGENDE

1. keuken
2. leefruimte
3. badkamer
4. slaapkamer
5. berging
6. inkom/nachthal
7. toilet
8. terras

V = vast

D = draai

DK = draai kip

S = schuifraam



SCHELLEN
ARCHITECTEN

De ingemaakte kasten zijn niet in de prijs inbegrepen. Oppervlaktematen van de appartementen zijn steeds bruto. Alle maten zijn richtinggevend, deze kunnen afwijken omwille van architectonische, constructieve of technische redenen. Maten en inrichting zijn enkel indicatief. Er kunnen geen rechten aan de tekeningen ontleend worden.