


BLOK A - NIVEAU 0
APP. 1/0003


OPPERVLAKTE APPARTEMENT 84 m²
OPPERVLAKTE TERRAS 23,5m²

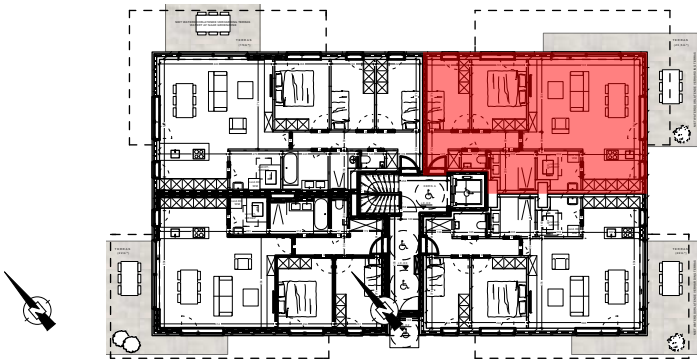

SCHAAL: 1/50
0 50cm 100cm 150cm 250cm



ACHTERGEVEL - NO

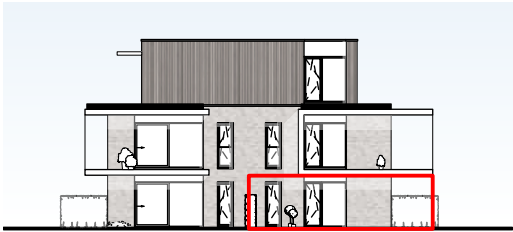

ZIJGEVEL - ZO

- LEGENDE**
- 1. keuken
 - 2. leefruimte
 - 3. badkamer
 - 4. slaapkamer
 - 5. berging
 - 6. inkom/nachthal
 - 7. toilet
 - 8. terras
- V = vast
D = draai
DK = draai kip
S = schuifraam

SHELLEN
ARCHITECTEN

De ingemaakte kasten zijn niet in de prijs inbegrepen. Oppervlaktetaten van de appartementen zijn steeds bruto. Alle maten zijn richtinggevend, deze kunnen afwijken omwille van architectonische, constructieve of technische redenen. Maten en inrichting zijn enkel indicatief. Er kunnen geen rechten aan de tekeningen ontleend worden.