


BLOK A - NIVEAU +2
APP. 1/0202

OPPERVLAKTE APPARTEMENT 102 m²
OPPERVLAKTE TERRAS 21,5 m²

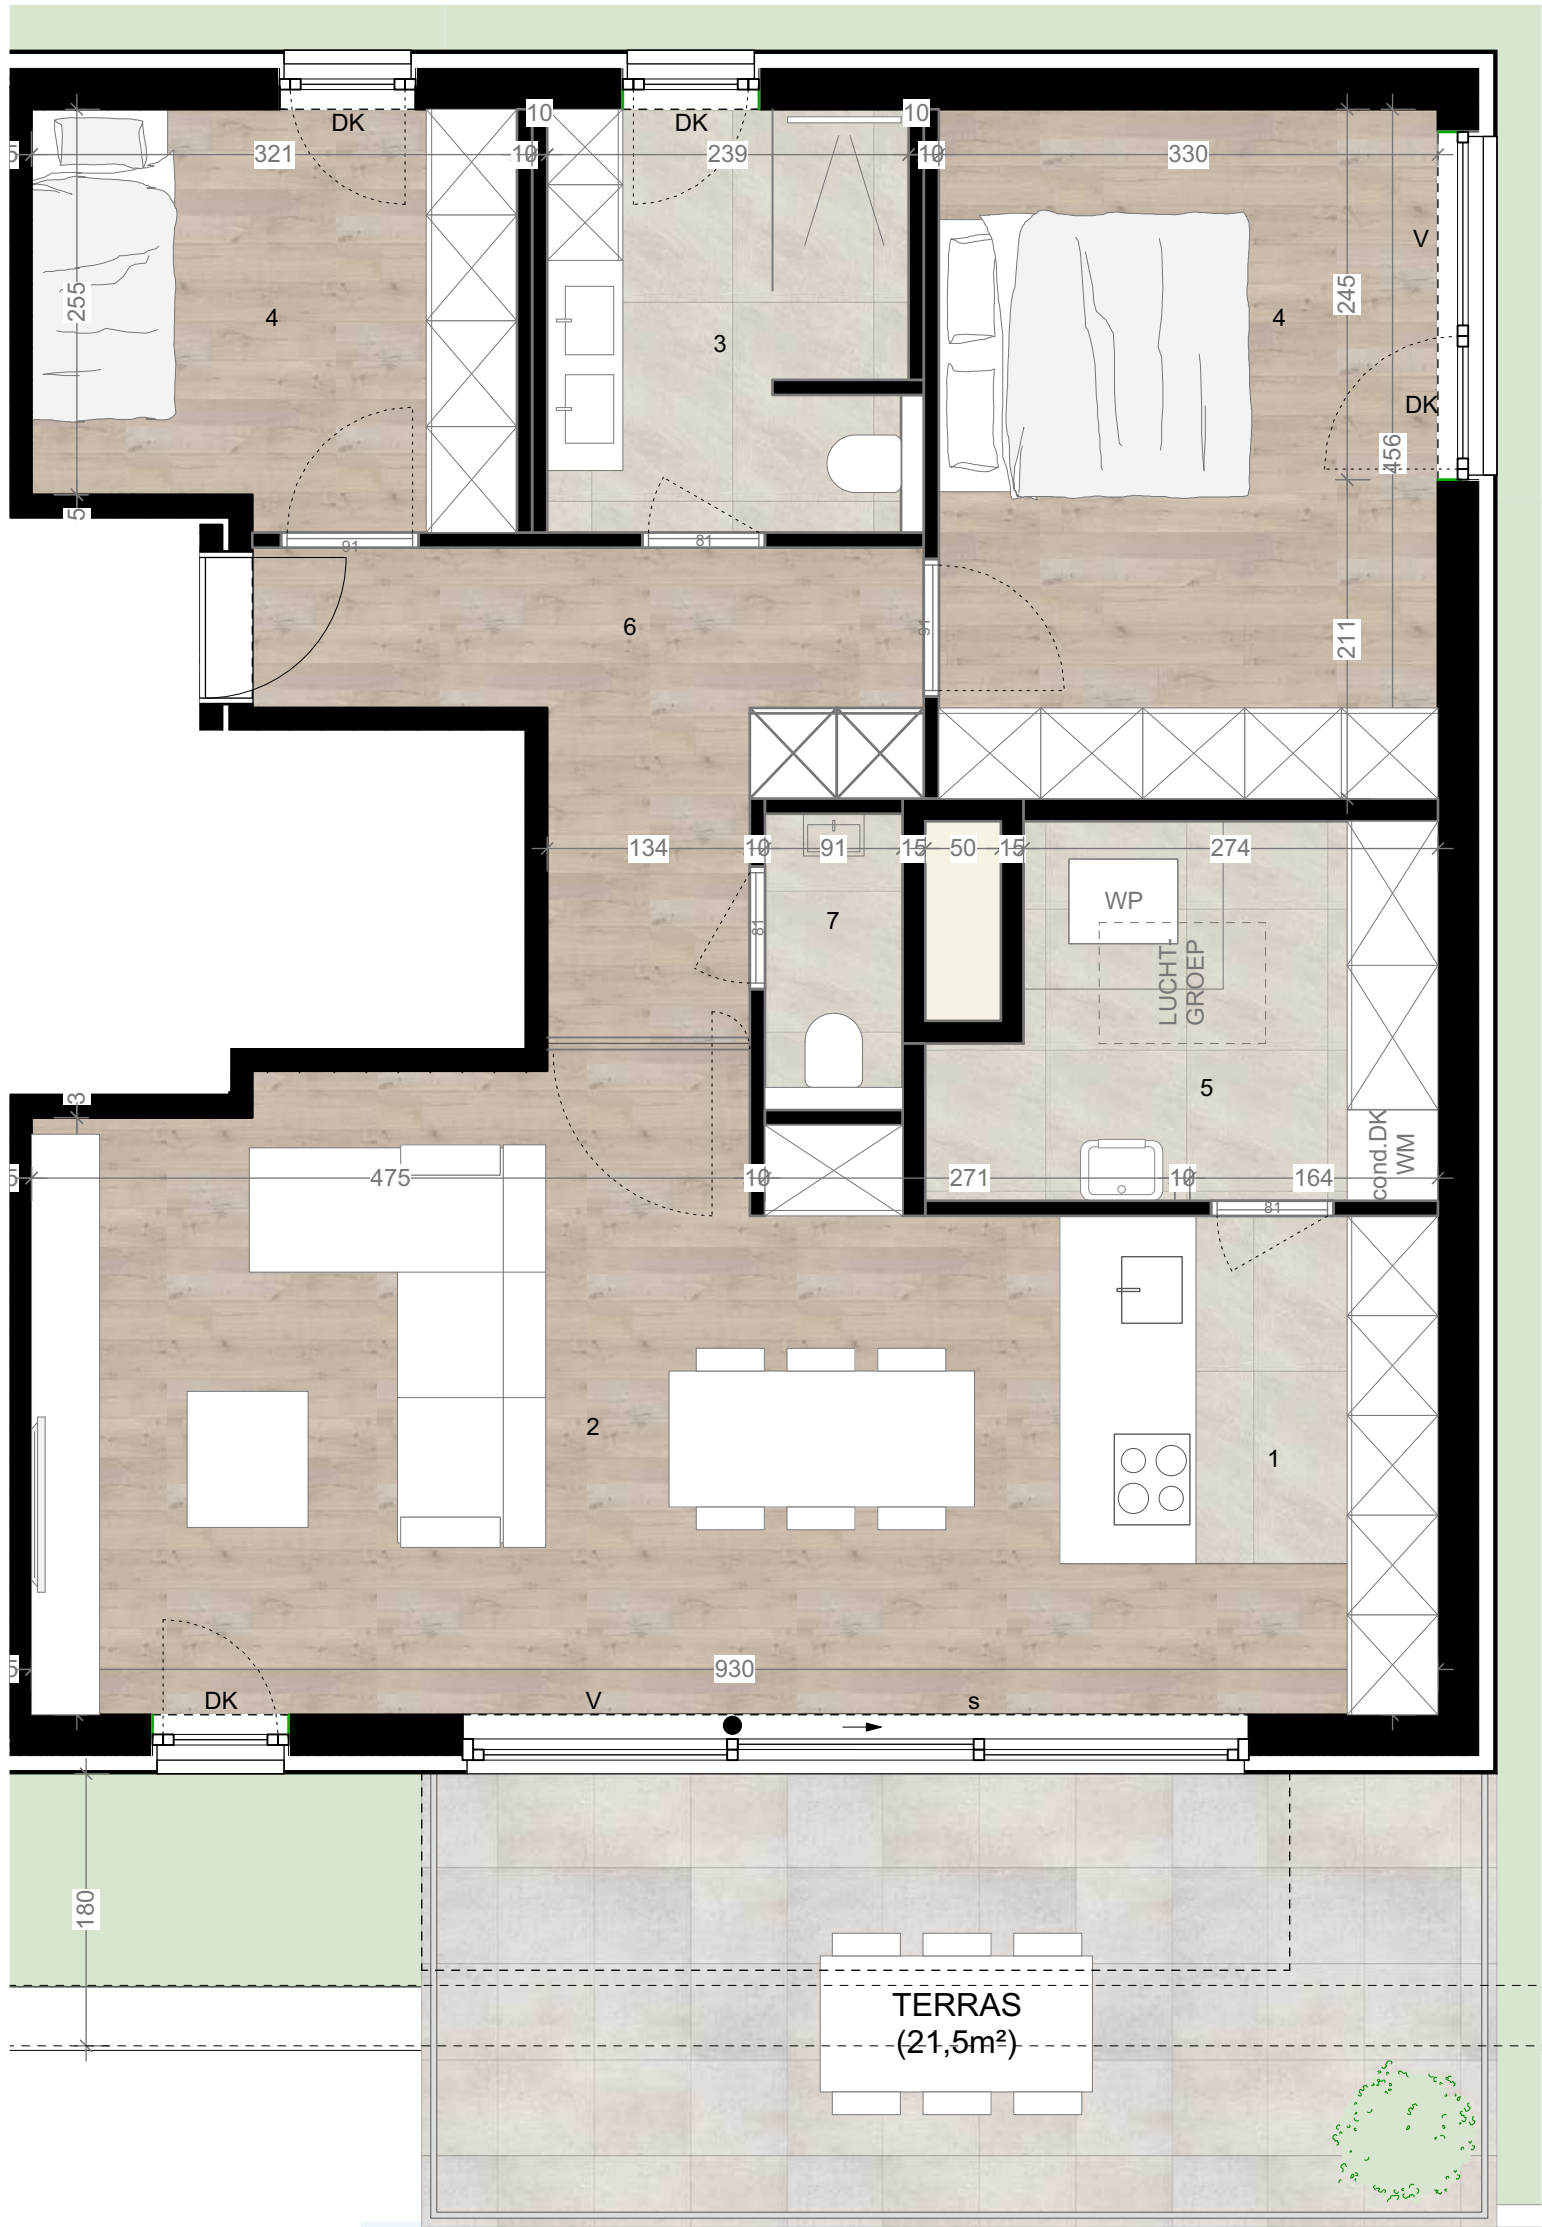

VOORGEVEL - ZW




ZIJGEVEL - ZO

- LEGENDE**
- 1. keuken
 - 2. leefruimte
 - 3. badkamer
 - 4. slaapkamer
 - 5. berging
 - 6. inkom/nachthal
 - 7. toilet
 - 8. terras

V = vast
D = draai
DK = draai kip
S = schuifraam

SCHAAL: 1/50

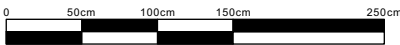

SCHellen
ARCHITECTEN

De ingemaakte kasten zijn niet in de prijs inbegrepen. Oppervlaktetaten van de appartementen zijn steeds bruto. Alle maten zijn richtinggevend, deze kunnen afwijken omwille van architectonische, constructieve of technische redenen. Maten en inrichting zijn enkel indicatief. Er kunnen geen rechten aan de tekeningen ontleend worden.