



WONING - NIVEAU 0
Nr. 29A

OPPERVLAKTE GELIJKVLOERS 68 m²
OPPERVLAKTE TERRAS 15 m²

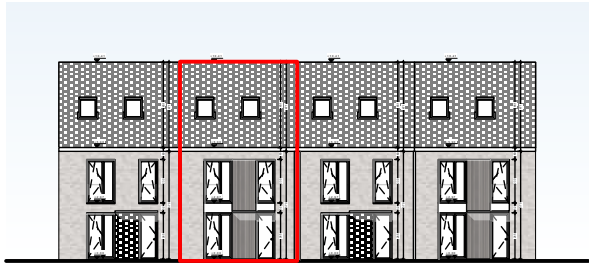


VOORGEVEL - NW

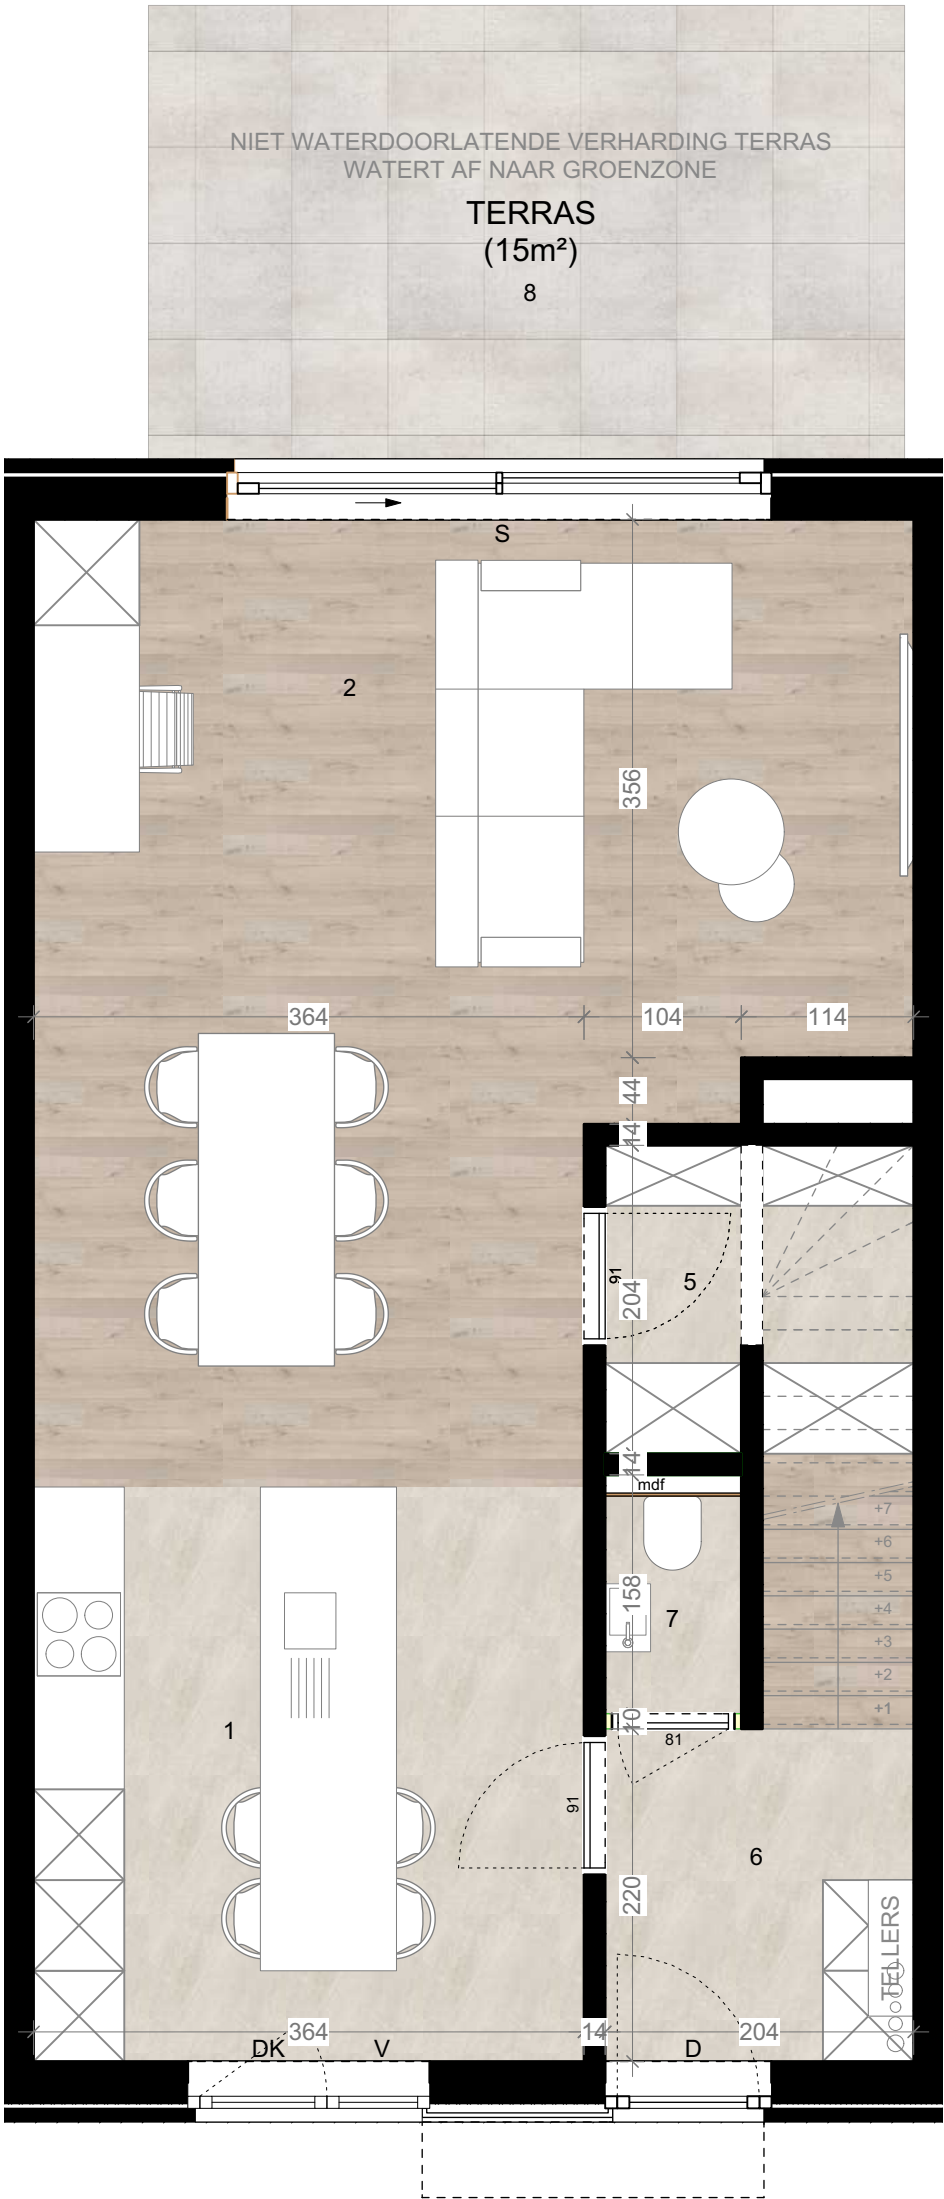

ACHTERGEVEL - ZO

SCHAAL: 1/50

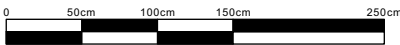

- LEGENDE**
- 1. keuken
 - 2. leefruimte
 - 3. badkamer
 - 4. slaapkamer
 - 5. berging
 - 6. inkom/nachthal
 - 7. toilet
 - 8. terras



V = vast
D = draai
DK = draai kip
S = schuifraam



SHELLEN
ARCHITECTEN

De ingemaakte kasten zijn niet in de prijs inbegrepen. Oppervlaktetaten van de appartementen zijn steeds bruto. Alle maten zijn richtinggevend, deze kunnen afwijken omwille van architectonische, constructieve of technische redenen. Maten en inrichting zijn enkel indicatief. Er kunnen geen rechten aan de tekeningen ontleend worden.


WONING - NIVEAU 1

Nr. 29A

OPPERVLAKTE VERDIEPING 68 m²

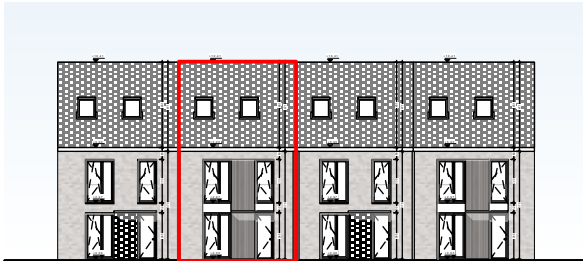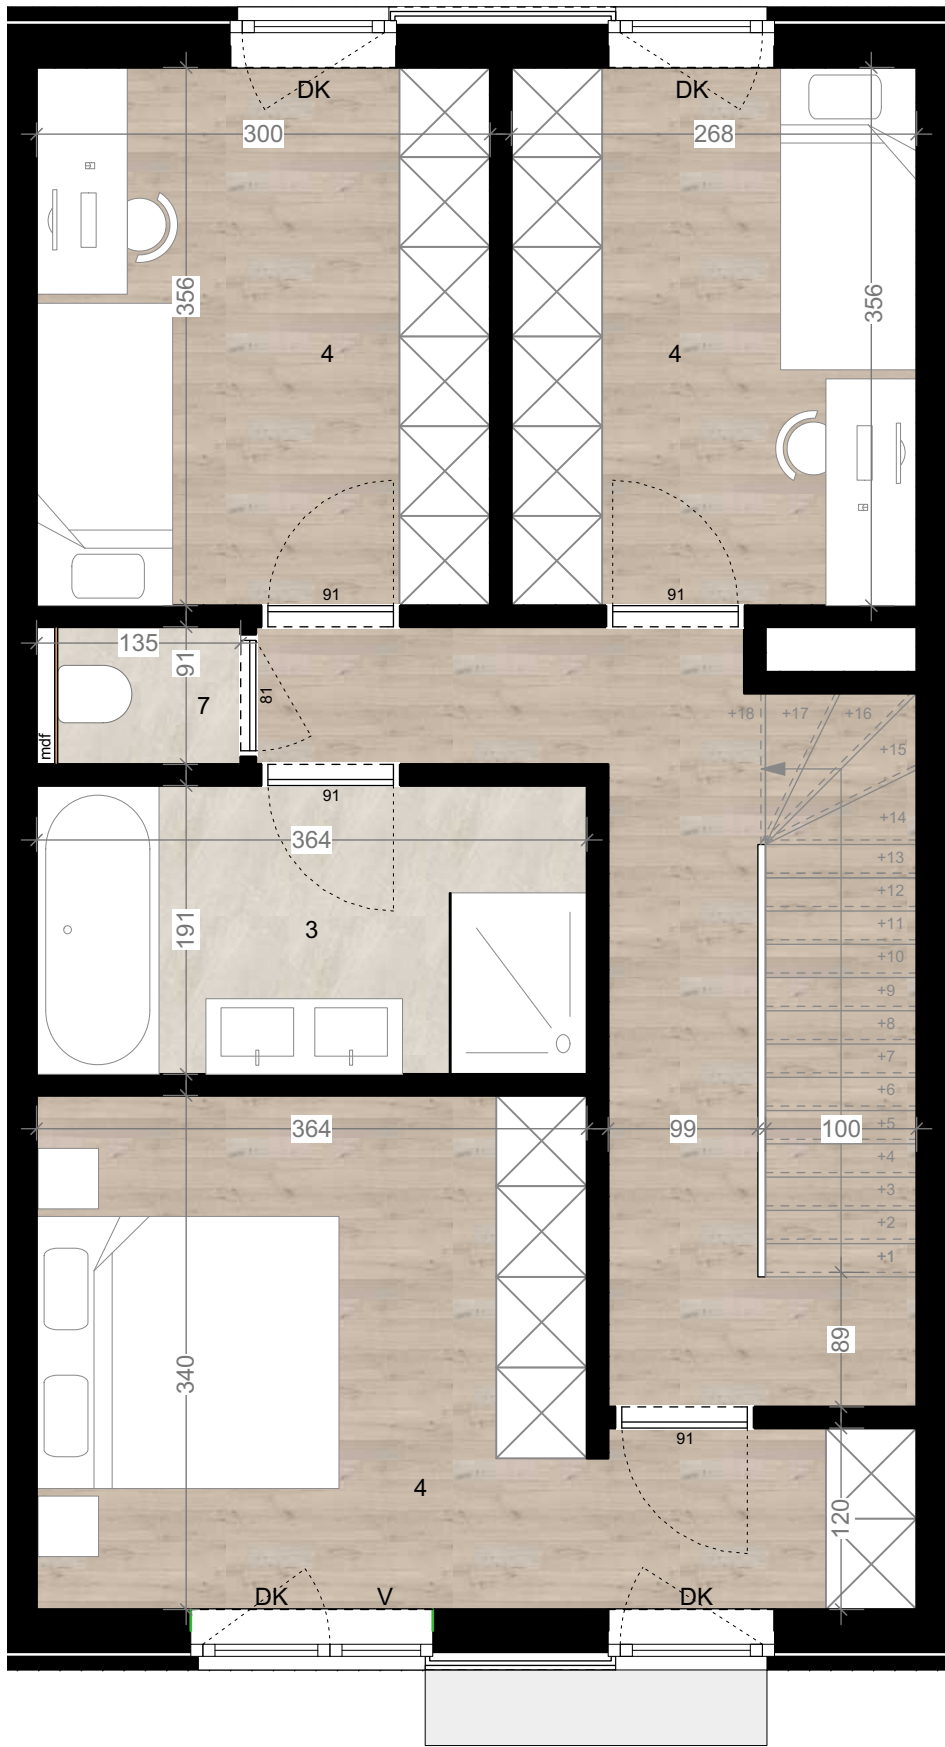


VORGEVEL - NW

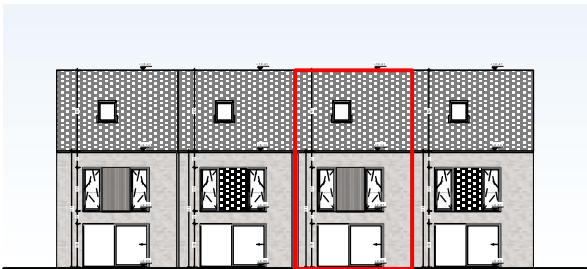

ACHTERGEVEL - ZO

SCHAAL: 1/50

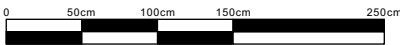

- LEGENDE**
- 1. keuken
 - 2. leefruimte
 - 3. badkamer
 - 4. slaapkamer
 - 5. berging
 - 6. inkom/nachthal
 - 7. toilet
 - 8. terras





V = vast
D = draai
DK = draai kip
S = schuifraam

SCHellen
ARCHITECTEN

De ingemaakte kasten zijn niet in de prijs inbegrepen. Oppervlaktetaten van de appartementen zijn steeds bruto. Alle maten zijn richtinggevend, deze kunnen afwijken omwille van architectonische, constructieve of technische redenen. Maten en inrichting zijn enkel indicatief. Er kunnen geen rechten aan de tekeningen ontleend worden.

WONING - NIVEAU 2
Nr. 29A


OPPERVLAKTE VERDIEPING 29 m²

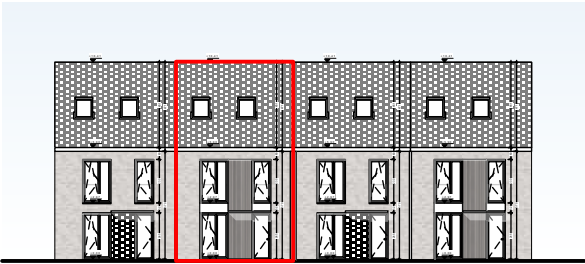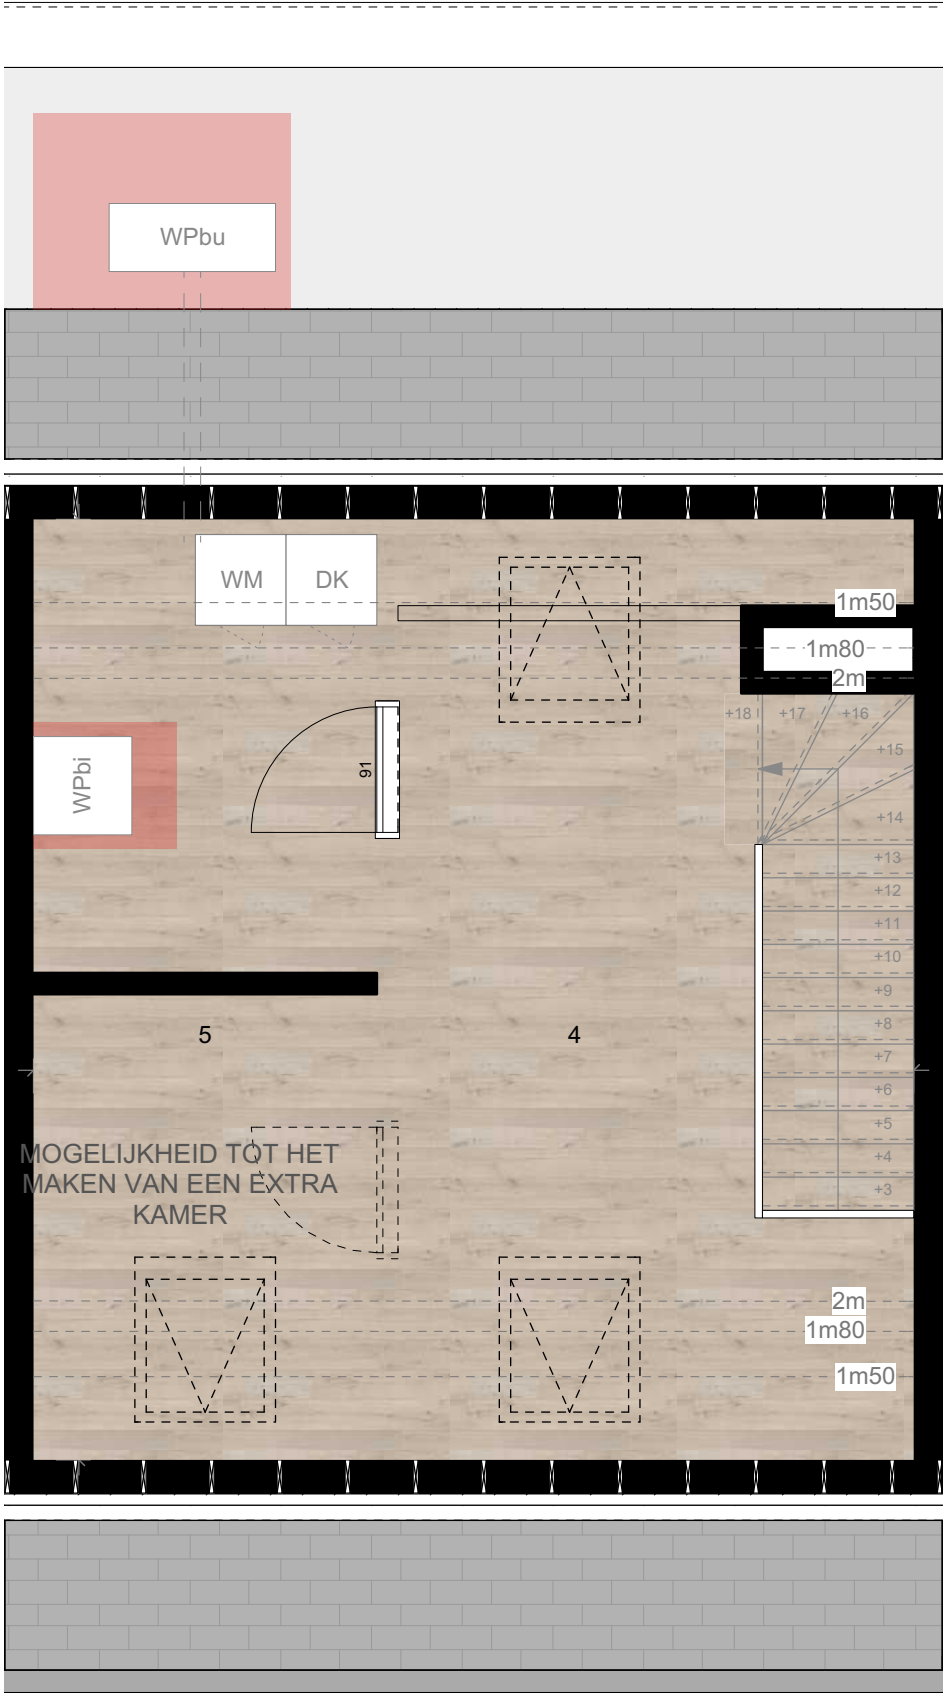

VOORGEVEL - NW



ACHTERGEVEL - ZO

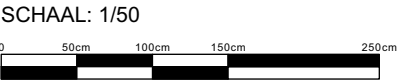

- LEGENDE**
- 1. keuken
 - 2. leefruimte
 - 3. badkamer
 - 4. slaapkamer
 - 5. berging
 - 6. inkom/nachthal
 - 7. toilet
 - 8. terras



V = vast
D = draai
DK = draai kip
S = schuifraam

SHELLEN
ARCHITECTEN

De ingemaakte kasten zijn niet in de prijs inbegrepen. Oppervlaktetaten van de appartementen zijn steeds bruto. Alle maten zijn richtinggevend, deze kunnen afwijken omwille van architectonische, constructieve of technische redenen. Maten en inrichting zijn enkel indicatief. Er kunnen geen rechten aan de tekeningen ontleend worden.