

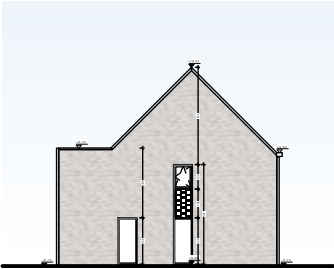


WONING - NIVEAU 0
Nr. 07


OPPERVLAKTE GELIJKVLOERS 80,5 m²
OPPERVLAKTE TERRAS 15 m²

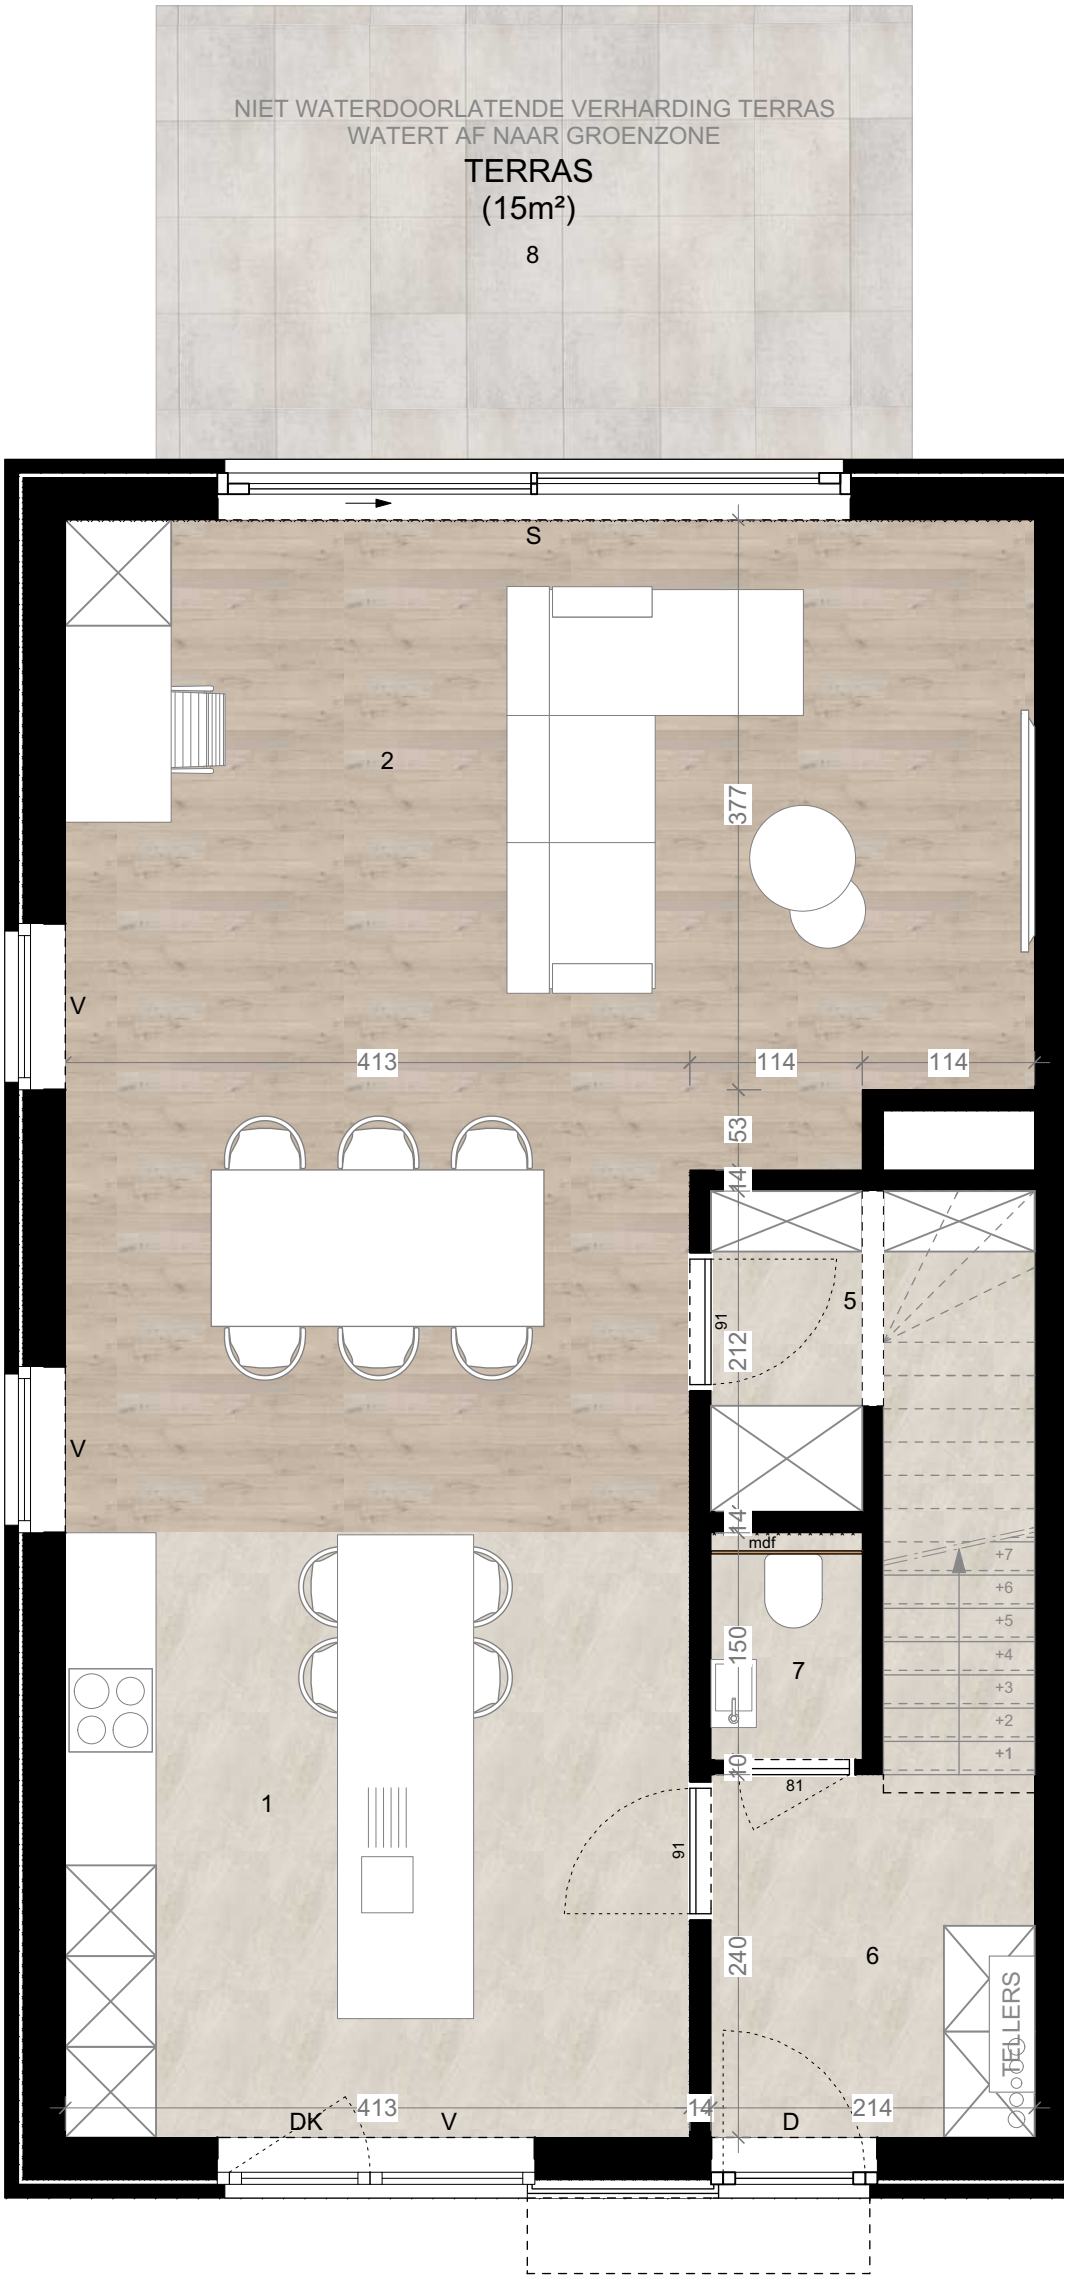


ZIJGEVEL - NW

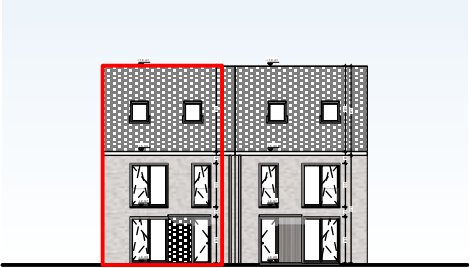

VOORGEVEL - ZW

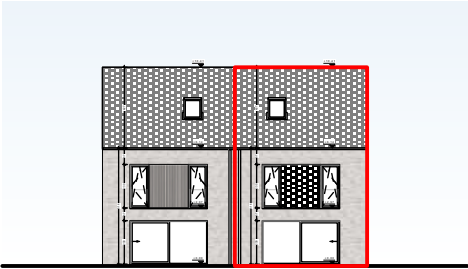

ACHTERGEVEL - NO

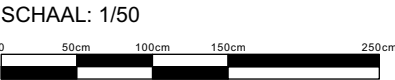

- LEGENDE**
- 1. keuken
 - 2. leefruimte
 - 3. badkamer
 - 4. slaapkamer
 - 5. berging
 - 6. inkom/nachthal
 - 7. toilet
 - 8. terras





V = vast
D = draai
DK = draai kip
S = schuifraam

SHELLEN
ARCHITECTEN


De ingemaakte kasten zijn niet in de prijs inbegrepen. Oppervlaktetaten van de appartementen zijn steeds bruto. Alle maten zijn richtinggevend, deze kunnen afwijken omwille van architectonische, constructieve of technische redenen. Maten en inrichting zijn enkel indicatief. Er kunnen geen rechten aan de tekeningen ontleend worden.

WONING - NIVEAU 1
Nr. 07


OPPERVLAKTE VERDIEPING 80,5 m²

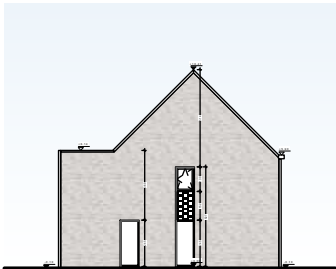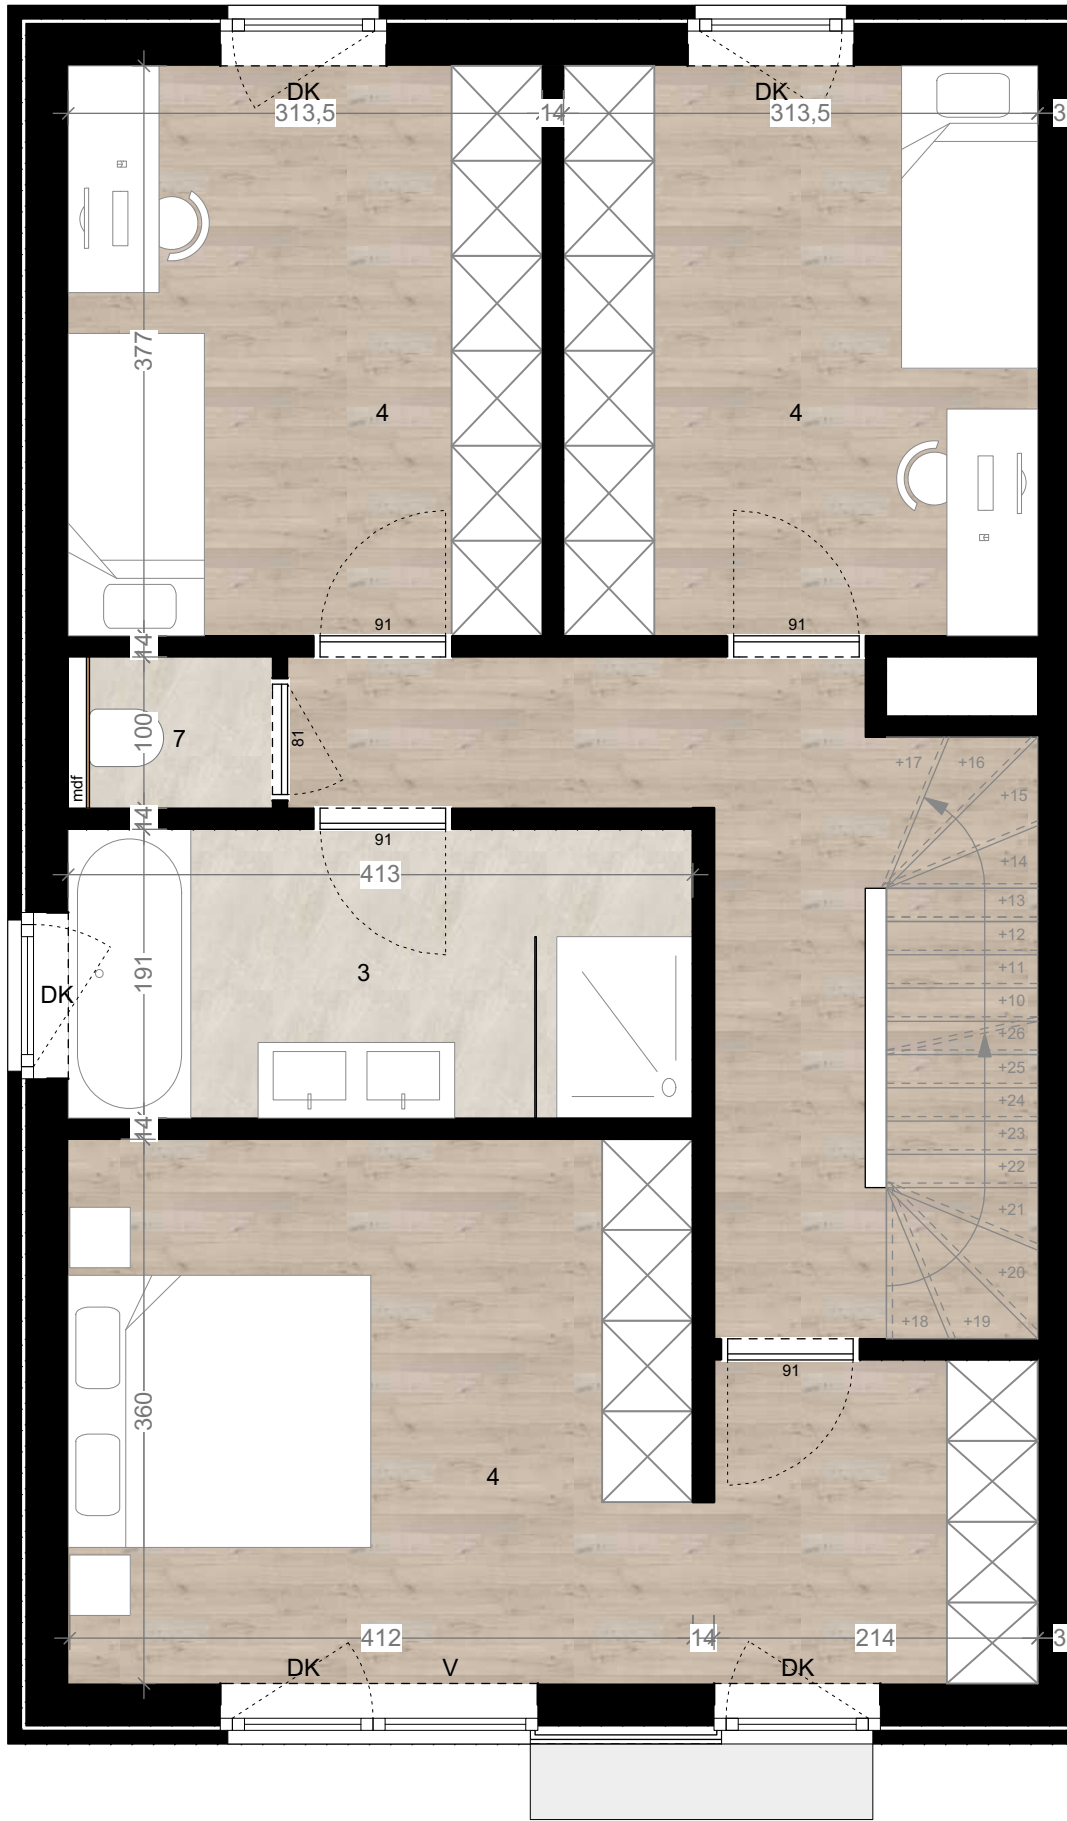

ZIJGEVEL - NW

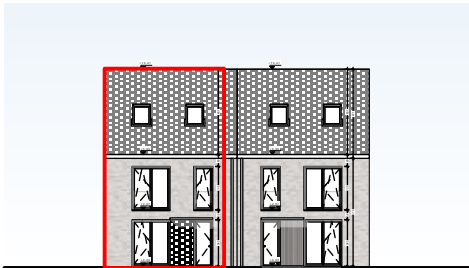


VOORGEVEL - ZW

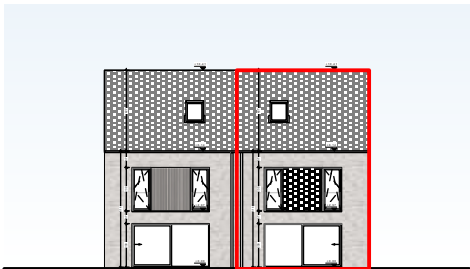

ACHTERGEVEL - NO

SCHAAL: 1/50

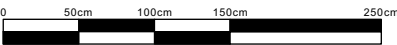

- LEGENDE**
- 1. keuken
 - 2. leefruimte
 - 3. badkamer
 - 4. slaapkamer
 - 5. berging
 - 6. inkom/nachthal
 - 7. toilet
 - 8. terras



V = vast
D = draai
DK = draai kip
S = schuifraam


SCHellen
ARCHITECTEN

De ingemaakte kasten zijn niet in de prijs inbegrepen. Oppervlaktelaten van de appartementen zijn steeds bruto. Alle maten zijn richtinggevend, deze kunnen afwijken omwille van architectonische, constructieve of technische redenen. Maten en inrichting zijn enkel indicatief. Er kunnen geen rechten aan de tekeningen ontleend worden.


WONING - NIVEAU 2

Nr. 07


OPPERVLAKTE VERDIEPING 31,5 m²

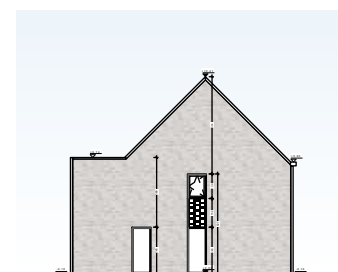

ZIJGEVEL - NW

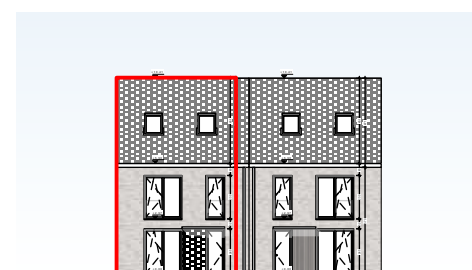

VOORGEVEL - ZW

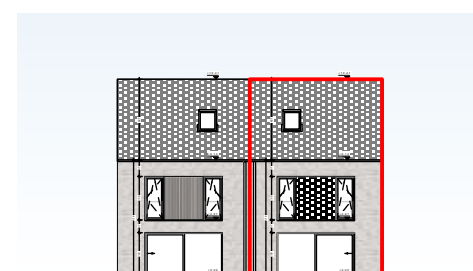

ACHTERGEVEL - NO

SCHAAL: 1/50



LEGENDE

- LEGENDE**
1. keuken
 2. leefruimte
 3. badkamer
 4. slaapkamer
 5. berging
 6. inkom/nachthal
 7. toilet
 8. terras



V = vast
D = draai
DK = draai kip
S = schuifraam



SCHELLEN
ARCHITECTEN

De ingemaakte kasten zijn niet in de prijs inbegrepen. Oppervlaktetypen van de appartementen zijn steeds bruto. Alle maten zijn richtinggevend, deze kunnen afwijken omwille van architectonische, constructieve of technische redenen. Maten en inrichting zijn enkel indicatief. Er kunnen geen rechten aan de tekeningen ontleend worden.