



WONING - NIVEAU 0
Nr. 31A


OPPERVLAKTE GELIJKVLOERS 70,5 m²
OPPERVLAKTE TERRAS 15 m²

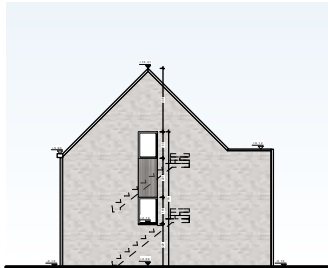

ZIJGEVEL - ZW

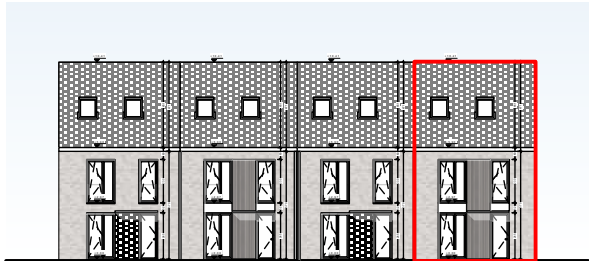


VOORGEVEL - NW

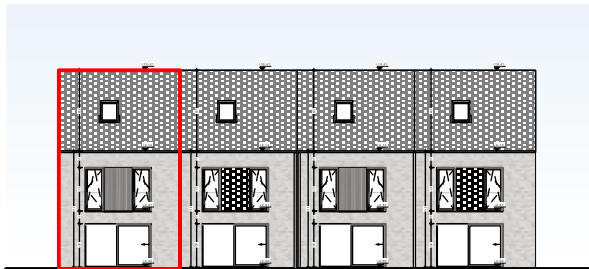

ACHTERGEVEL - ZO

SCHAAL: 1/50

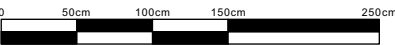

- LEGENDE**
- 1. keuken
 - 2. leefruimte
 - 3. badkamer
 - 4. slaapkamer
 - 5. berging
 - 6. inkom/nachthal
 - 7. toilet
 - 8. terras



V = vast
D = draai
DK = draai kip
S = schuifraam


SCHELLEN
ARCHITECTEN

De ingemaakte kasten zijn niet in de prijs inbegrepen. Oppervlaktetaten van de appartementen zijn steeds bruto. Alle maten zijn richtinggevend, deze kunnen afwijken omwille van architectonische, constructieve of technische redenen. Maten en inrichting zijn enkel indicatief. Er kunnen geen rechten aan de tekeningen ontleend worden.


WONING - NIVEAU 1

Nr. 31A


OPPERVLAKTE VERDIEPING 70,5 m²

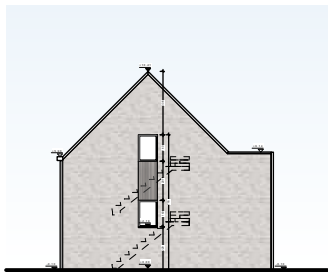

ZIJGEVEL - ZW

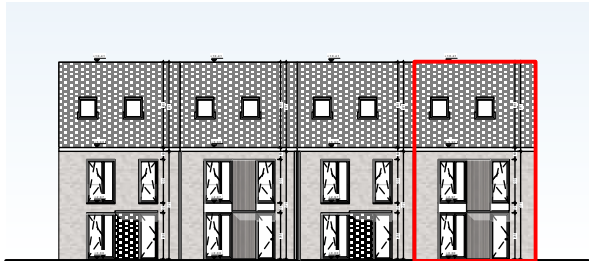


VOORGEVEL - NW

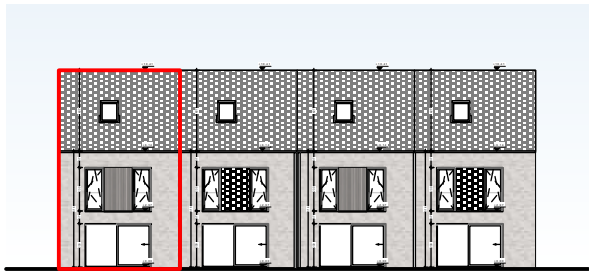

ACHTERGEVEL - ZO

SCHAAL: 1/50

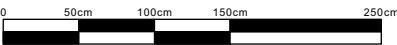

- LEGENDE**
- 1. keuken
 - 2. leefruimte
 - 3. badkamer
 - 4. slaapkamer
 - 5. berging
 - 6. inkom/nachthal
 - 7. toilet
 - 8. terras





V = vast
D = draai
DK = draai kip
S = schuifraam

SCHELLEN
ARCHITECTEN


De ingemaakte kasten zijn niet in de prijs inbegrepen. Oppervlaktelaten van de appartementen zijn steeds bruto. Alle maten zijn richtinggevend, deze kunnen afwijken omwille van architectonische, constructieve of technische redenen. Maten en inrichting zijn enkel indicatief. Er kunnen geen rechten aan de tekeningen ontleend worden.

WONING - NIVEAU 2
Nr. 31A


OPPERVLAKTE VERDIEPING 29 m²

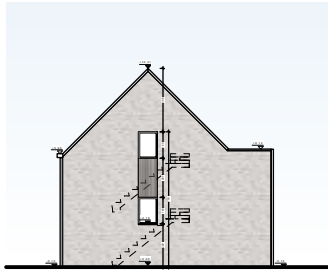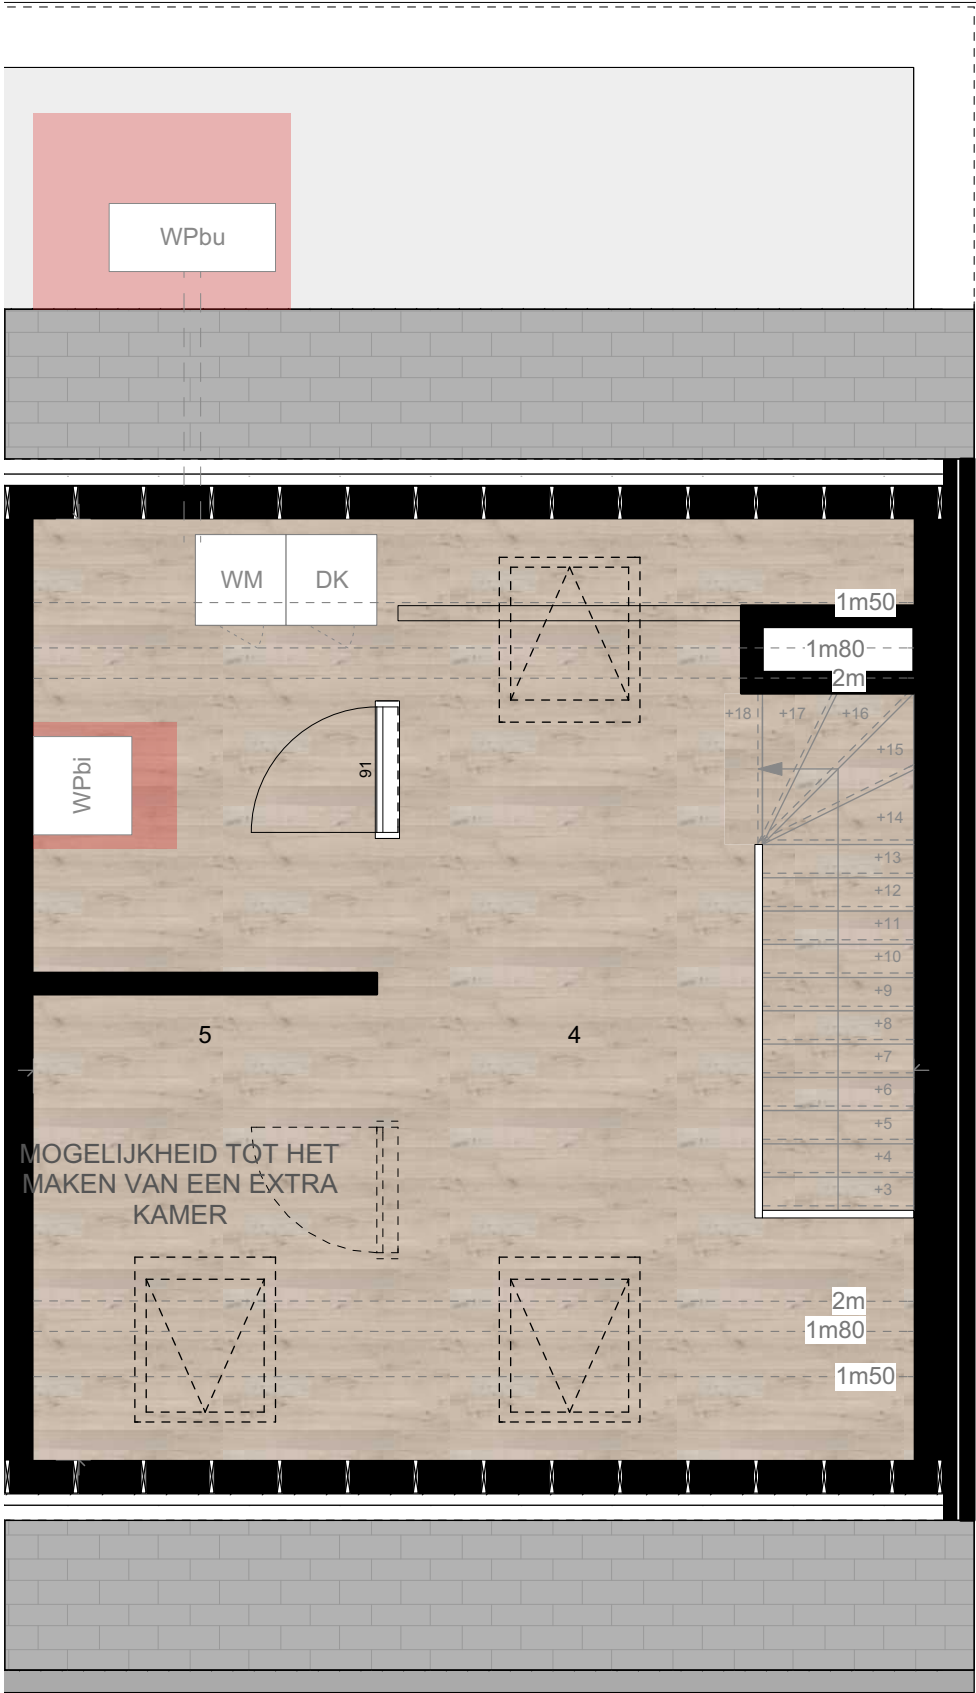


ZIJGEVEL - ZW

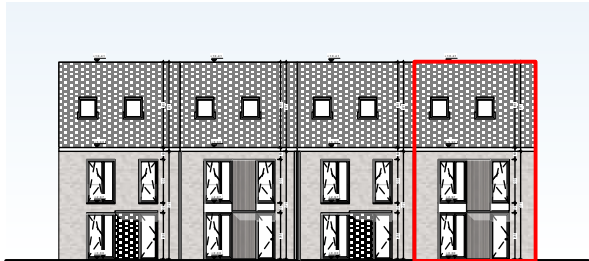

VOORGEVEL - NW

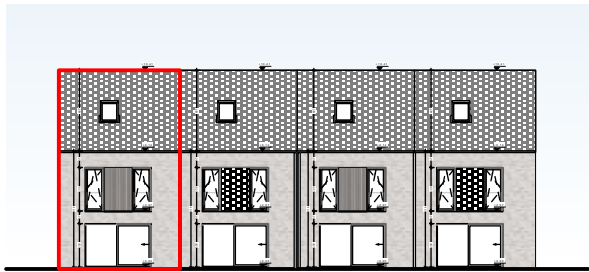

ACHTERGEVEL - ZO

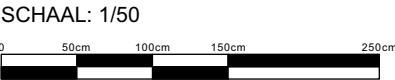

- LEGENDE**
- 1. keuken
 - 2. leefruimte
 - 3. badkamer
 - 4. slaapkamer
 - 5. berging
 - 6. inkom/nachthal
 - 7. toilet
 - 8. terras



V = vast
D = draai
DK = draai kip
S = schuifraam

SCHellen
ARCHITECTEN

De ingemaakte kasten zijn niet in de prijs inbegrepen. Oppervlaktelaten van de appartementen zijn steeds bruto. Alle maten zijn richtinggevend, deze kunnen afwijken omwille van architectonische, constructieve of technische redenen. Maten en inrichting zijn enkel indicatief. Er kunnen geen rechten aan de tekeningen ontleend worden.